

**СОВЕТ ДЕПУТАТОВ  
МУНИЦИПАЛЬНОГО ОКРУГА ЛЕВОБЕРЕЖНЫЙ  
РЕШЕНИЕ**

**от 17.03.2015г. № 3-13**

**Об отказе в согласовании проекта  
схемы размещения сезонного кафе ЗАО  
"Макдональдс" по адресу: г.Москва,  
Ленинградское шоссе, д.63А**

В соответствии с пунктом 2 части 5 статьи 1 Закона города Москвы от 11 июля 2012 года № 39 «О наделении органов местного самоуправления муниципальных округов в городе Москве отдельными полномочиями города Москвы» и на основании обращения заместителя префекта Северного административного округа города Москвы О.В.Попова от 21.01.2015г.№ 6-7-154/5,


**Совет депутатов решил:**

1. Отказать в согласовании проекта схемы размещения сезонного кафе ЗАО "Макдональдс" по адресу: г.Москва, Ленинградское шоссе, д.63А по причине того, что увеличение посетительских мест ресторана "Макдональдс" еще больше затруднит движение автотранспорта, в том числе общественного, от МКАД по Ленинградскому шоссе в сторону центра, принимая во внимание имеющиеся осложнения движения по Ленинградскому шоссе на отрезке дороги от развязки с Прибрежным проездом в сторону центра до Беломорской улицы. Такое осложнение и создают автомобили при подъезде к круглосуточному сервису Макдональдс "МакАвто".
2. Направить настоящее решение в управу района Левобережный, префектуру Северного административного округа города Москвы, Департамент территориальных органов исполнительной власти города Москвы.
3. Опубликовать настоящее решение в бюллетене «Московский муниципальный вестник» и разместить на официальном сайте муниципального округа Левобережный в информационно-телекоммуникационной сети «Интернет».
4. Контроль за выполнением настоящего решения возложить на главу муниципального округа Левобережный С.Ф.Бутырину.

**Глава муниципального округа  
Левобережный**

**С.Ф.Бутырина**

ПРАВИТЕЛЬСТВО МОСКВЫ КОМИТЕТ ПО АРХИТЕКТУРЕ И  
ГРАДОСТРОИТЕЛЬСТВУ  
г. Москвы

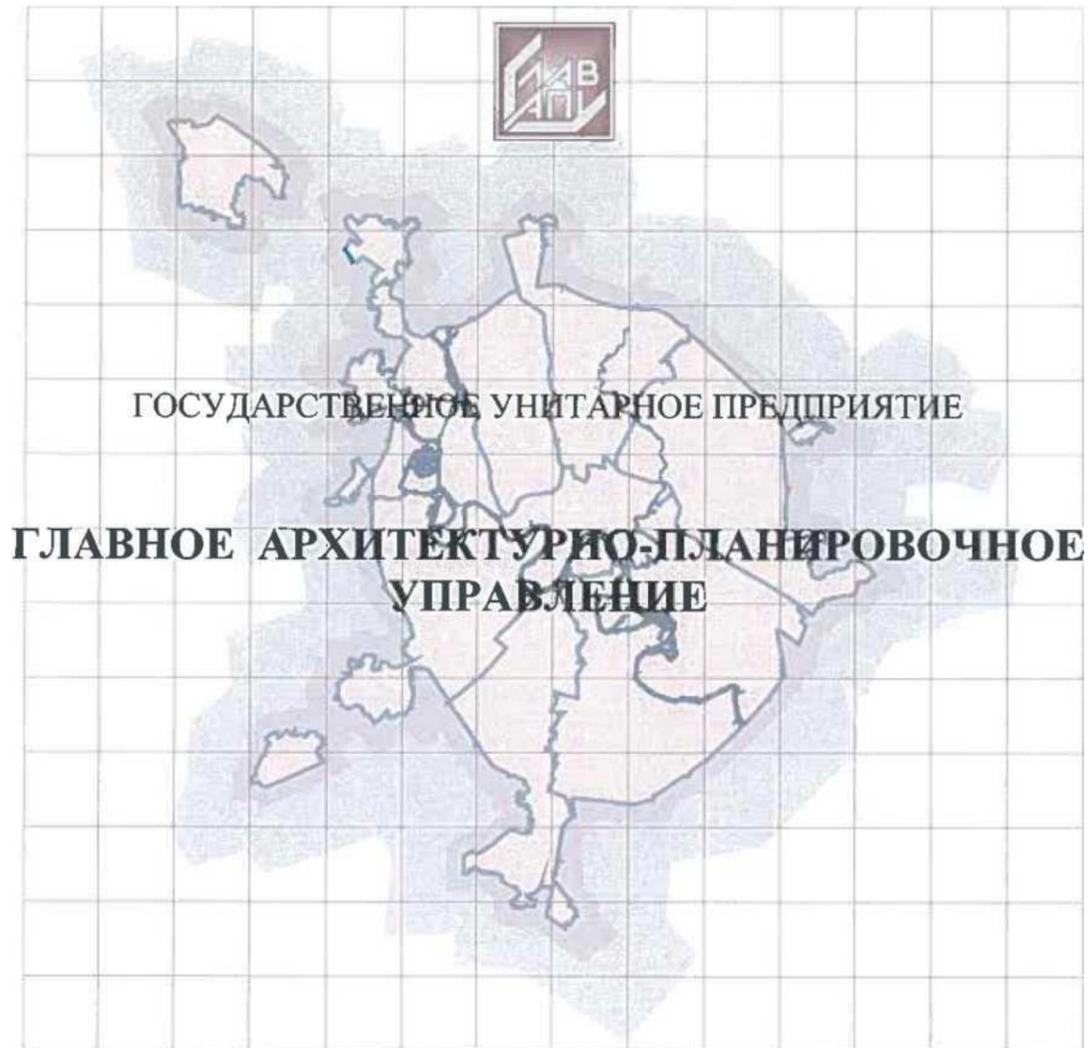

Заказчик: Москомархитектура Г ос. контракт:  
№ 0173200022714000033

«Актуализация схемы размещения нестационарных торговых объектов на территории  
Северного административного округа (в разрезе районов)  
города Москвы»

Проект размещения нестационарного торгового объекта №-12 сезонное (летнее) кафе при  
стационарном предприятии  
по адресу:

Район Левобережный Ленинградское шоссе, вл. 63 А  
(САО)

МОСКВА 2014 г.

ПРАВИТЕЛЬСТВО МОСКВЫ КОМИТЕТ ПО  
АРХИТЕКТУРЕ И ГРАДОСТРОИТЕЛЬСТВУ ГОРОДА МОСКВЫ

ГОСУДАРСТВЕННОЕ УНИТАРНОЕ ПРЕДПРИЯТИЕ **ГЛАВНОЕ**  
**АРХИТЕКТУРНО-ПЛАНИРОВОЧНОЕ**  
**УПРАВЛЕНИЕ**

Заказчик: Москомархитектура

Гос. контракт: № 0173200022714000033

«Актуализация схемы размещения нестационарных торговых объектов на территории  
Северного административного округа (в разрезе районов)  
города Москвы»

Проект размещения нестационарного торгового объекта №- 12 сезонное (летнее) кафе  
при стационарном предприятии  
по адресу:

Район Левобережный Ленинградское шоссе, вл. 63 А

Первый заместитель  
начальника ГУП ГлавАПУ

Начальник ТППМ САО



**В.В. Чадаев**

**Н.М. Хаустов**

Москва, 2014 г.

«Актуализация схемы размещения нестационарных торговых объектов на территории  
Северного административного округа (в разрезе районов)  
города Москвы»

Проект размещения нестационарного торгового объекта №-12 сезонное (летнее) кафе при  
стационарном предприятии  
по адресу:

Район Левобережный Ленинградское шоссе, вл. 63 А

Выполнен авторским коллективом в составе:

№ п/п	Занимаемая должность	Подпись	Фамилия, имя, отчество
1	2	3	4
<b>Территориальная проектно-планировочная мастерская Северного административного округа</b>			
1.1	Начальник ТПМ CAO	<i>*N111</i>	Хаустов Н.М.
1.2	Главный специалист	/	Бахтиярова А.В.
1.3	Специалист 2 категории	<i>АиУ</i>	Губина Ю.И.

## СОДЕРЖАНИЕ

№ П/П	НАИМЕНОВАНИЕ	СТР.
1.	<p>Пояснительная записка</p> <p style="padding-left: 40px;"><b>Описание места расположения выбранного участка;</b></p> <ul style="list-style-type: none"><li>- Техничко-экономические показатели объекта;</li><li>- Типовые требования (для объектов сезонной и передвижной торговли);</li></ul> <p>Табличные материалы</p> <ul style="list-style-type: none"><li>- Координаты места размещения (ширина и долгота) в подсистеме обеспечения доступа к геопространственным данным (ПС ОДГД). Система координат МСК-77</li></ul>	
2.	<p>Графические материалы:</p> <ul style="list-style-type: none"><li>- Схема размещения объекта в округе б/м;</li><li>- Фрагмент схемы размещения нестационарных торговых объектов на территории района Левобережный Северный административный округ, М 1:5000;</li><li>- Ситуационный план, М 1:2000 с границами проектируемой территории;</li><li>- Фотофиксация существующего положения;</li><li>- Типовое архитектурно-художественное решение объекта; -Генеральный план М1: 500</li></ul>	

## ПОЯСНИТЕЛЬНАЯ ЗАПИСКА

### 1. ОПИСАНИЕ МЕСТА РАСПОЛОЖЕНИЯ

**1.1. Административный округ:** Северный

**1.2. Район:** Левобережный

**1.3. Адресный ориентир торгового объекта:** Ленинградское шоссе, вл. 63 А

**1.4. Номер объекта:** № 12

*(в соответствии со Схемой размещения нестационарных торговых объектов в части дополнения местами размещения сезонных и передвижных объектов на территории р-на Бескудниковский по САО)*

**1.5. Вид объекта:** сезонное (летнее) кафе при стационарном предприятии

**1.6 Тип объекта (специализация) -** общественное питание

**1.7 Наименование организации /ИП -** ЗАО «Москва-Макдоналдс»

**1.8 Период размещения (сезон/круглогодичный)-** с 01 апреля по 01 ноября

### 2. ТЕХНИКО-ЭКОНОМИЧЕСКИЕ ПОКАЗАТЕЛИ

**2.1** Площадь места размещения: **0,0126 га**

**2.2.** Площадь объекта: кв.м. **126 кв.м.**

**2.3.** Верхняя отметка объекта:

**специальные приспособления:** высота ограждения для летних кафе - **0,75м;** высота раскладных зонтов - **2,64м**

**2.4.** Описание размещаемого объекта (в том числе) индивидуальный /типовой (повторно применяемый) проект материалы, конструкции: **в соответствии с применяемым проектом**

### 3. ДОПОЛНИТЕЛЬНЫЕ СВЕДЕНИЯ

**3.1. Сведения о ранее оформленной и имеющейся исходной и разрешительной документации:**

**исходно-разрешительная документация на земельный участок по указанному адресу ранее не оформлялась;**


**3.2. Особые условия, требования и рекомендации:** в случае обустройства площадки для размещения кафе при стационарном объекте питания из быстровозводимых легких конструкций необходимо разработать проект и согласовать его в установленном порядке.

Координаты места размещения (широта и долгота) в подсистеме обеспечения доступа к геопространственным данным (ПС ОДГД). Система координат МСК-77.

<b>Номер объекта</b>	<b>Адрес</b>	<b>Долгота</b>	<b>Широта</b>
<b>12</b>	<b>Ленинградское шоссе, вл. 63 А</b>	<b>1409,27520</b>	<b>12246,31760</b>


## **ГРАФИЧЕСКИЕ МАТЕРИАЛЫ**

**СХЕМА РАЗМЕЩЕНИЯ  
ПРОЕКТИРУЕМОГО ОБЪЕКТА НА ТЕРРИТОРИИ  
СЕВЕРНОГО АДМИНИСТРАТИВНОГО ОКРУГА**

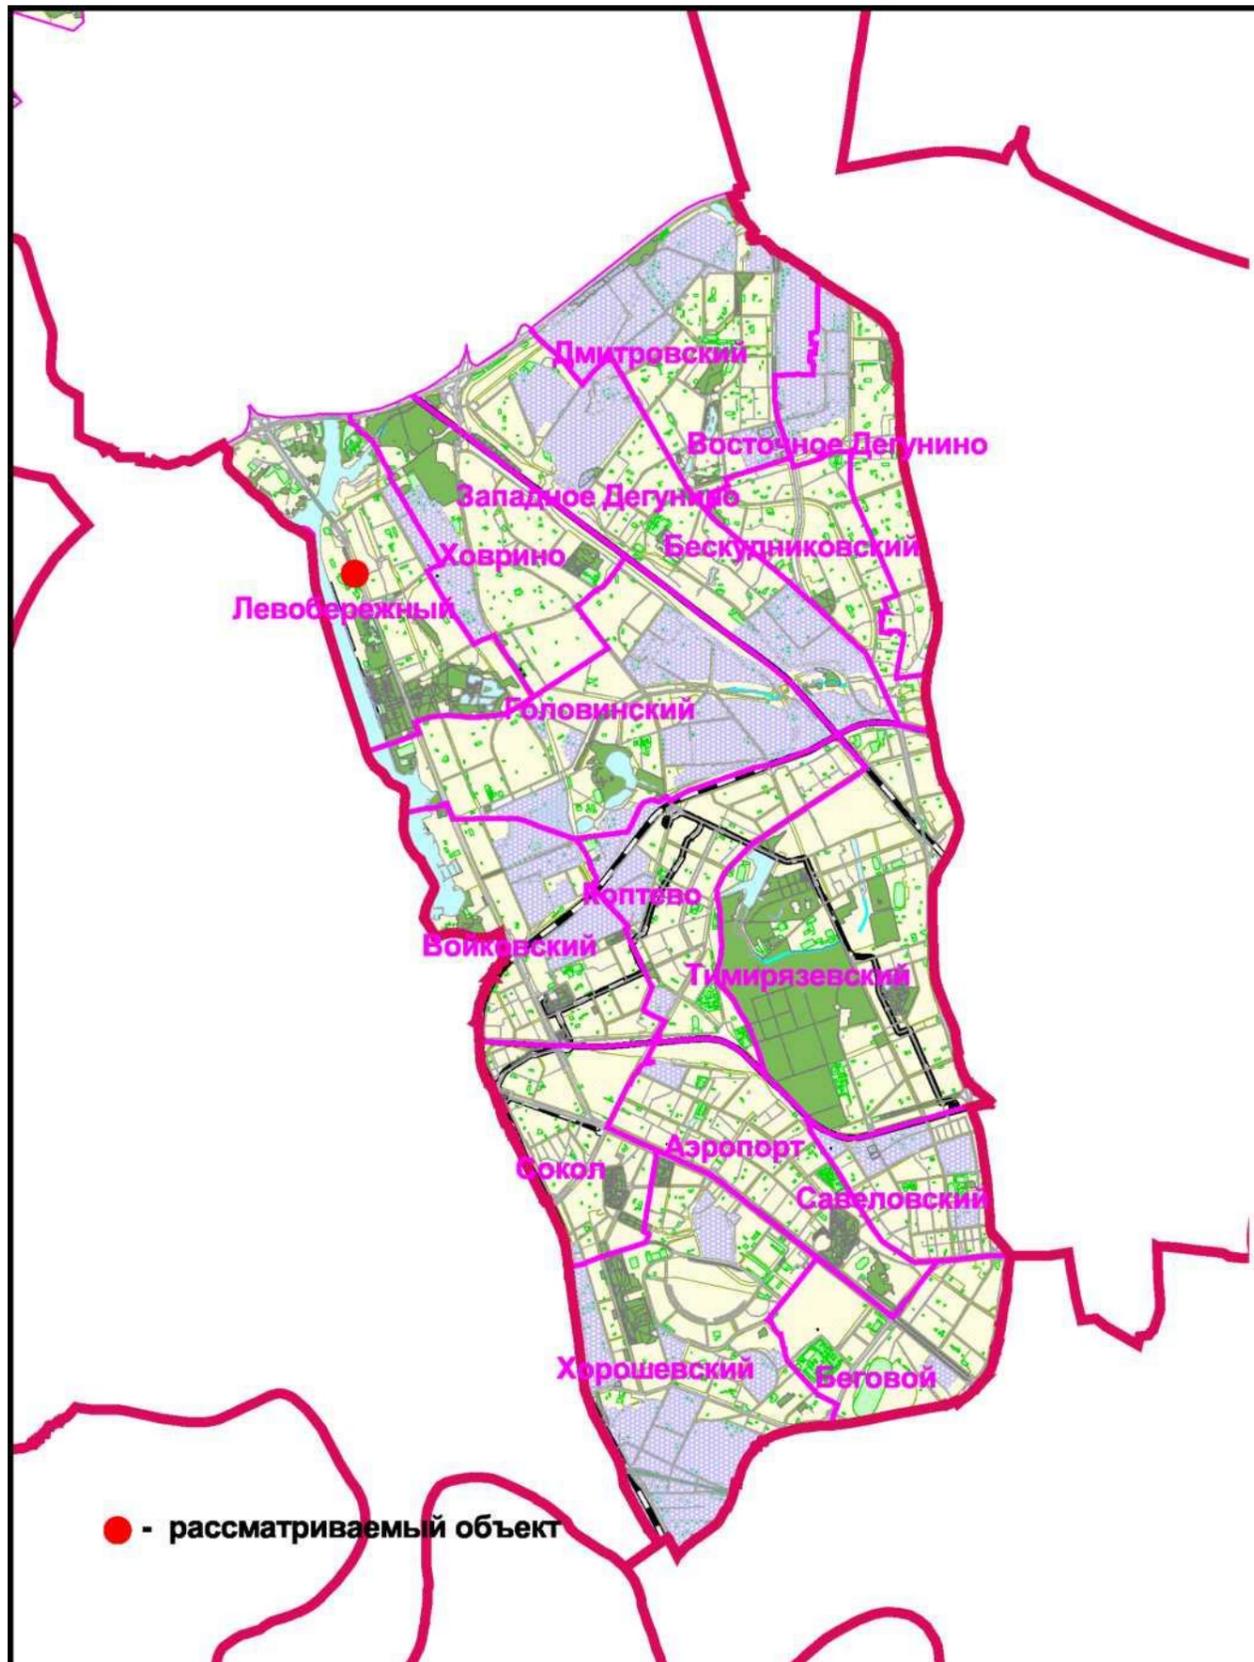

	ГОСУДАРСТВЕННОЕ УНИТАРНОЕ ПРЕДПРИЯТИЕ ГЛАВНОЕ АРХИТЕКТУРНО-ПЛАНИРОВОЧНОЕ УПРАВЛЕНИЕ	СХЕМА РАЗМЕЩЕНИЯ ПРОЕКТИРУЕМОГО ОБЪЕКТА НА ТЕРРИТОРИИ СЕВЕРНОГО АДМИНИСТРАТИВНОГО ОКРУГА
--	---	--

**ФРАГМЕНТ СХЕМЫ РАЗМЕЩЕНИЯ НЕСТАЦИОНАРНЫХ ТОРГОВЫХ  
ОБЪЕКТОВ НА ТЕРРИТОРИИ РАЙОНА ЛЕВОБЕРЕЖНЫЙ, СЕВЕРНОГО  
АДМИНИСТРАТИВНОГО ОКРУГА  
М 1:5000**

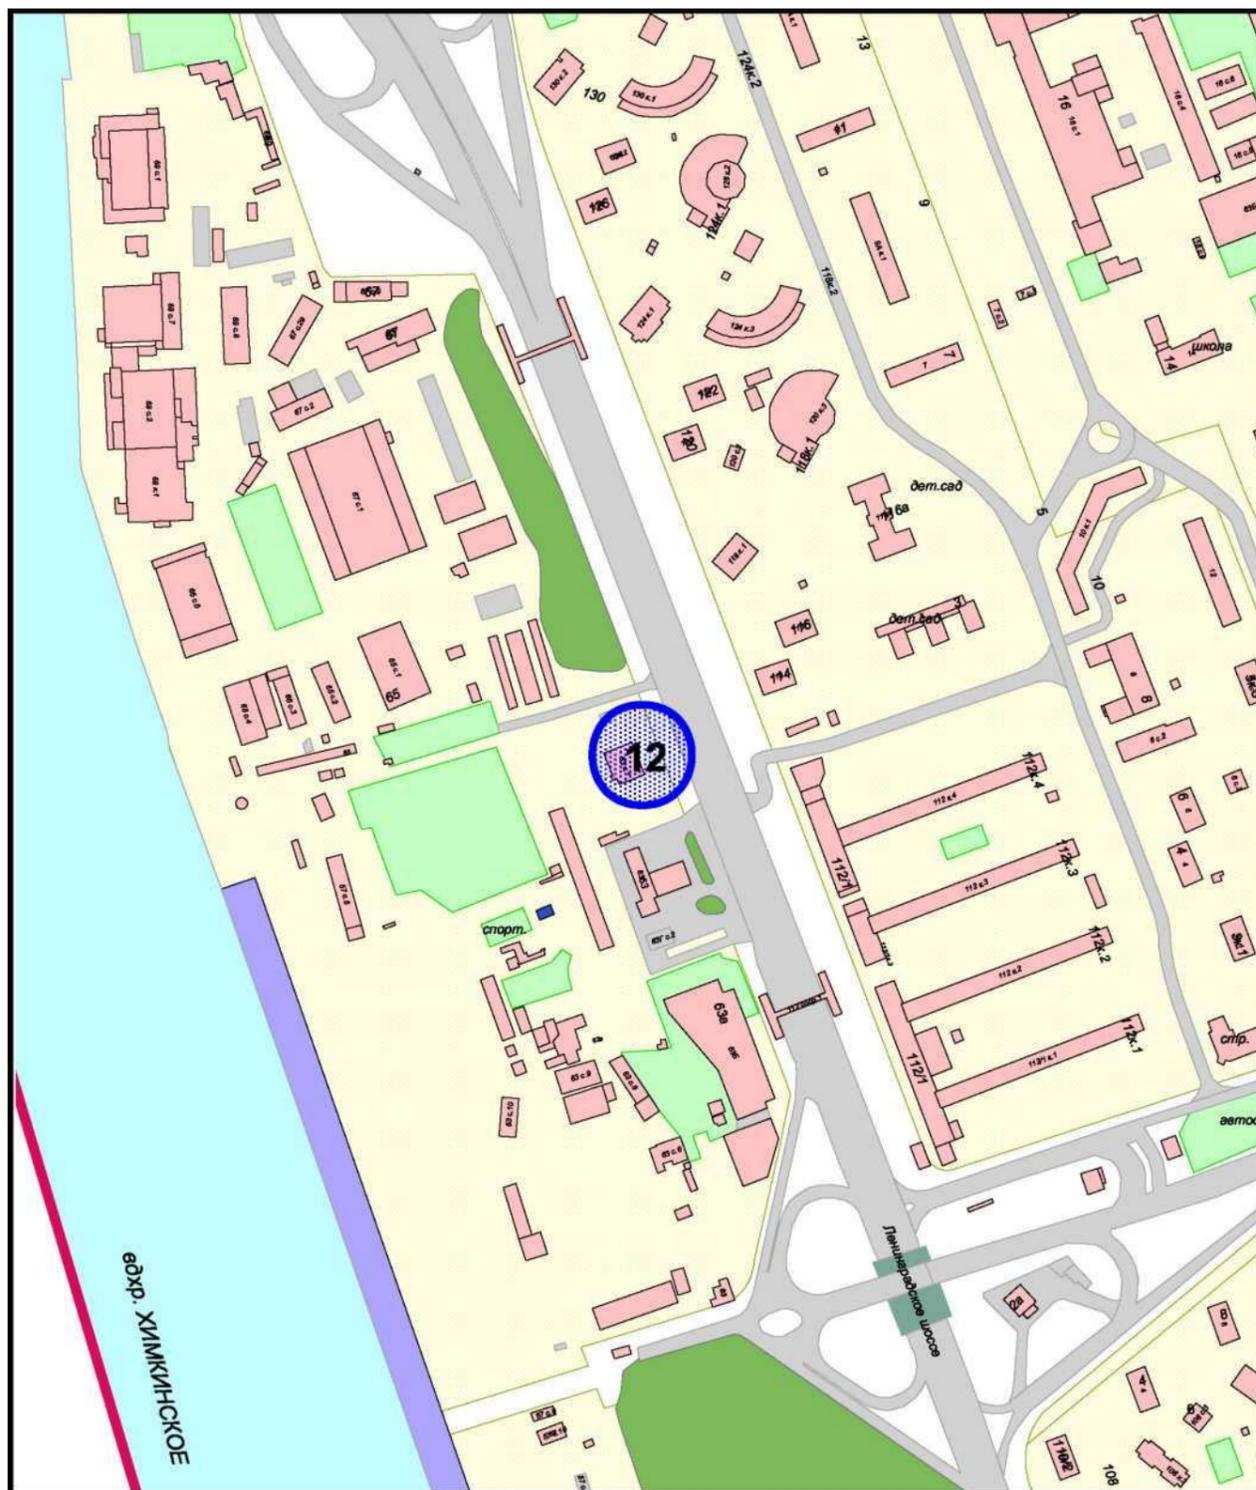

**Сезонное (летнее) кафе при стационарном предприятии**



ГОСУДАРСТВЕННОЕ УНИТАРНОЕ ПРЕДПРИЯТИЕ  
ГЛАВНОЕ АРХИТЕКТУРНО-ПЛАНИРОВОЧНОЕ УПРАВЛЕНИЕ

ФРАГМЕНТ СХЕМЫ РАЗМЕЩЕНИЯ  
НЕСТАЦИОНАРНЫХ ТОРГОВЫХ  
ОБЪЕКТОВ НА ТЕРРИТОРИИ РАЙОНА

## СИТУАЦИОННЫЙ ПЛАН М 1:2000

Наименование объекта: Сезонное (летнее) кафе при стационарном предприятии

Адрес: Ленинградское шоссе, вл.Б3А

Округ: САО Район: Левобережный

Заказчик: Москомаохитектура № створы: 8-23-3

Вид работ: гашение объекта цю ГладПу №32379



Площадь участка: 0.0126 га, в литерах.

Начальник ТППМ САО



Хаустов Н.М.

" 2014 г. М.П.

ГОСУДАРСТВЕННОЕ УНИТАРНОЕ ПРЕДПРИЯТИЕ ГЛАВНОЕ АРХИТЕКТУРНО-ПЛАНИРОВОЧНОЕ УПРАВЛЕНИЕ

СИТУАЦИОННЫЙ ПЛАН М 1:2000

ФОТОФИКСАЦИЯ СУЩЕСТВУЮЩЕГО ПОЛОЖЕНИЯ



Точка 1



Точка 2

ФОТОФИКСАЦИЯ СУЩЕСТВУЮЩЕГО ПОЛОЖЕНИЯ




Точка 3



Точка 4



КAL901T I

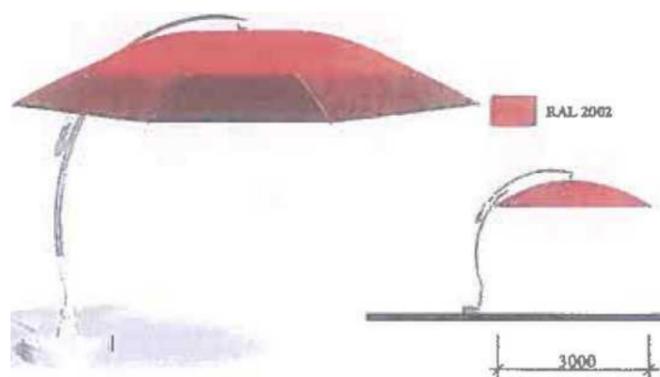

KAL901B



Зонты представляют собой сборно-раскладную конструкцию с механизмом раскрывания купола. Опора зонты выполнена из хромированной трубы, основание металлическое, купол из негорючей ткани. Способ крепления зонты к площадке - комбинированный. Используется в летних кафе, на торговых точках, для защиты от атмосферных осадков и солнечного света.



ГОСУДАРСТВЕННОЕ УНИТАРНОЕ ПРЕДПРИЯТИЕ ГЛВНОКЛРХИЧ  
НКТУРНО-ПЛНИРОВОЧНОК У11РЛНЛКНМК

СПЕЦИАЛЬНЫЕ  
ПРИСПОСОБЛЕНИЯ, ЗОНТЫ  
РАСКЛАДНЫЕ ДЛЯ ЗАЩИТЫ  
ОТ СОЛНЦА И



□ BAL9W7 хром RAL9017



780



□ KAL9QU7 хром □ KAL1U1J



ZSL

780



! □ KAL9UU7 хром □ KAL1W4



Металлокаркас столов обеспечивает долгий срок службы стульев и неприхотливость в использовании. В производстве столов для кафе используется квадратная или круглая металлическая труба из стали диаметром 20-30 миллиметров с толщиной стенки 1,5 миллиметра. Возможно исполнение в двух вариантах столов в хrome и в краске. Металлический каркас обработанный хромом обладает множеством преимуществ это - высокая коррозионная стойкость, хорошая износоустойчивость, не теряет цвет и блеск от ультрафиолетовых (солнечных) лучей, устойчивость к низким и высоким температурам. При изготовлении окрашенных каркасов используется импортная высококачественная краска, которая наносится методом порошкового напыления, что намного практичнее и надежнее обычной эмалевой покраски. Цвет порошковой краски может быть любым, по желанию заказчика. Столешницы столов для кафе изготавливаются как из дерева и из пластика. Для исключения механического повреждения пола на ножки и другие срезы трубы ставятся пластиковые заглушки. Импортные и отечественные материалы, используемые в производстве, высокого качества и экологически чистые.




ГОСУДАРСТВЕННОЕ УНИТАРНОЕ ПРЕДПРИЯТИЕ ГЛ АННОН  
ЛРХИТККТУРН(>-Ш1ЛНИРОВОЧНС>К УПРАВЛЕНИИ

СПЕЦИАЛЬНЫЕ  
ПРИСПОСОБЛЕНИЯ  
■ СТОЛЫ для кафе и ресторанов



□ RAL 0007 храм

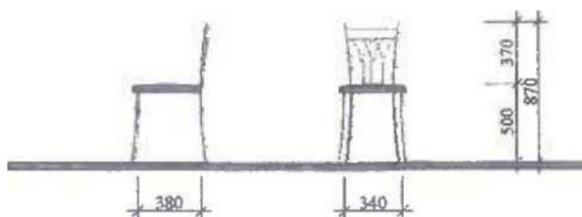

□ KALSHKHXP □

RAL 1015



□

RAL9017

S  
M  
8  
Ufa



□ KAL 9007 / хром □ KAL 50»

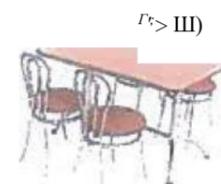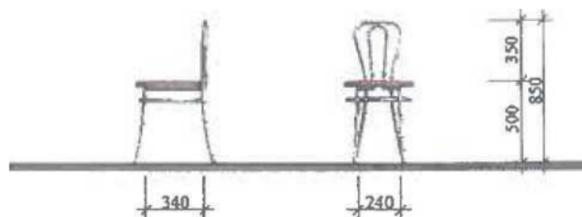


Металлокаркас стульев обеспечивает долгий срок службы стульев и неприхотливость в использовании. В производстве стульев для кафе используется квадратная или круглая металлическая труба из стали диаметром 20-30 миллиметров с толщиной стенки 1,5 миллиметра. Возможно исполнение в двух вариантах стульев в хrome и в краске. Металлический каркас обработанный хромом обладает множеством преимуществ это - высокая коррозионная стойкость, хорошая износоустойчивость, не теряет цвет и блеск от ультрафиолетовых (солнечных) лучей, устойчивость к низким и высоким температурам. При изготовлении окрашенных каркасов используется импортная высококачественная краска, которая наносится методом порошкового напыления, что намного практичнее и надежнее обычной эмалевой покраски. Цвет порошковой краски может быть любым, по желанию заказчика. Сидения и спинки стульев для кафе изготавливаются как жесткие (дерево, пластик, гнуклееная фанера), так и мягкие, имеющие подкладку поролона и обтянутые кожзаменителем или мебельной тканью, различных фактур и цветовых гамм. Для исключения механического повреждения пола на ножки и другие срезы трубы ставятся пластиковые заглушки. Импортные и отечественные материалы, используемые в производстве, высокого качества и экологически чистые.




ГОСУДАРСТВЕННОЕ УНИТАРНОЕ ПРЕДПРИЯТИЕ ГЛЛВНОК  
ДРХИТККТУРНСМ 1ЛЛНИРОНОЧНОК У1 1 РЛШ1 КНИК

СПЕЦИАЛЬНЫЕ ПРИСПОСОБЛЕНИЯ  
■ стулья для ЛЕТНИХ КАФЕ\*

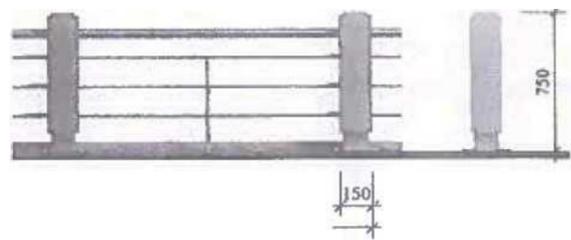

|| RAL9007 хром || RAL9006

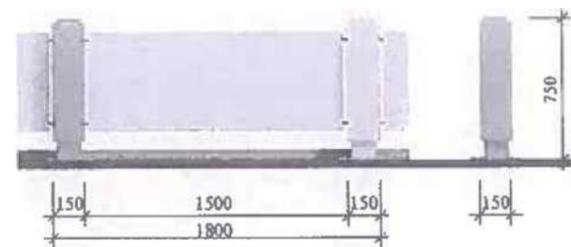

Ограждения для летних кафе представляют собой сборную металлоконструкцию, состоящую из опор и перил. Промежутки между опорами можно заполнять ударопрочным стеклом, монолитным поликарбонатом, деревянными панелями. Перила выполняются из хромированной трубы. Опоры облицовываются композитным материалом.

ГОСУДАРСТВЕННОЕ УНИТАРНОЕ ПРЕДПРИЯТИЕ ПЦЙ г.Львов  
 АРХИТЕКТУРНО-І (ІЛНІТВОЧНОК У І ПРАВЛІКНУН:

СПЕЦИАЛЬНЫЕ ПРИСПОСОБЛЕНИЯ  
 -отопления для летних кафе-

